





Voorgevel bergingen 1




Achtergevel bergingen 1

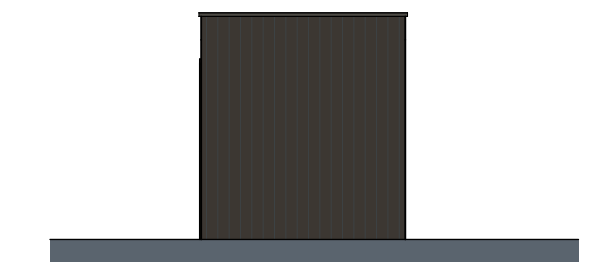


Rechterzijgevel bergingen 1

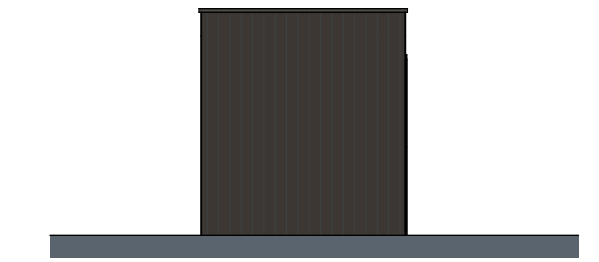


Linkerzijgevel bergingen 1

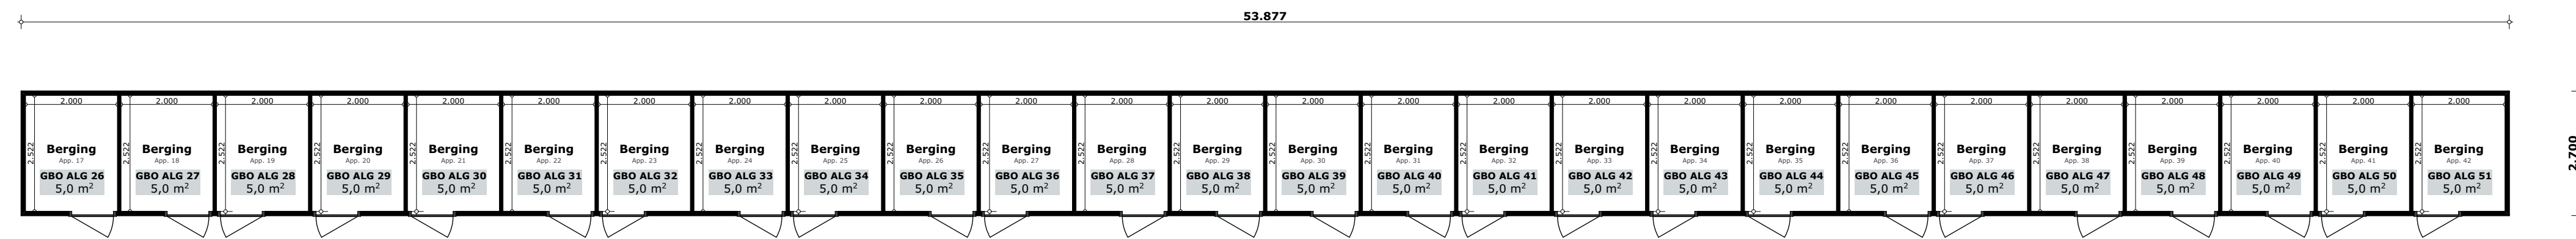

Begane grond

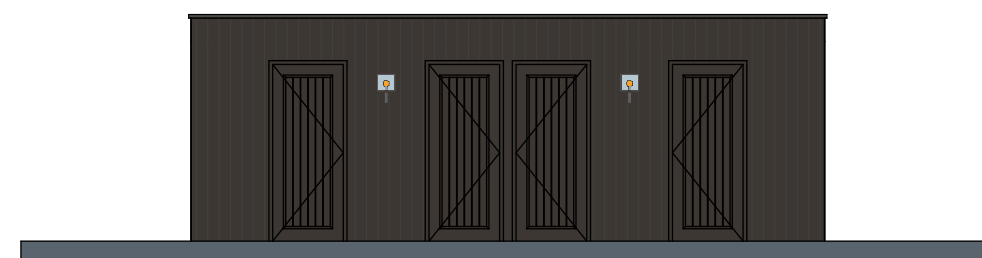


Voorgevel bergingen 2

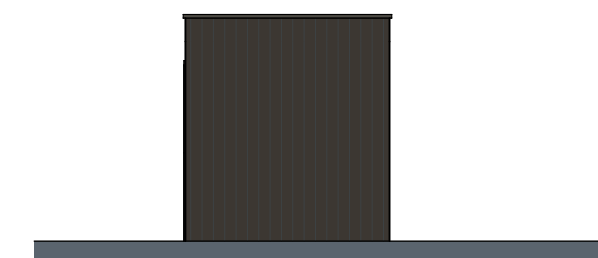


Rechterzijgevel bergingen 2



Achtergevel bergingen 2

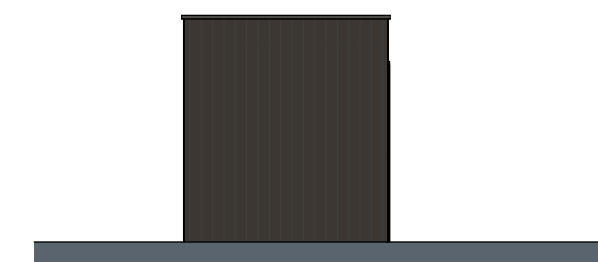

Linkerzijgevel bergingen 2

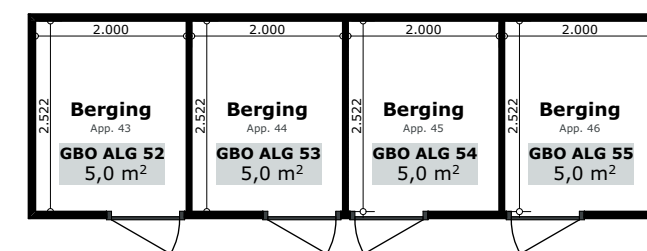

Begane grond



LEGENDA

IMPRESSIES
De tekeningen en afbeeldingen geven een impressie van het ontwerp. De werkelijke uitvoering en kleuren van gevelaanzichten, schilderwerk, dakbedekkingen etc. kunnen afwijken. Aan deze tekeningen kunnen, ondanks alle zorgvuldigheid die is nagestreefd, géén rechten worden ontleend.

MAATVOERING EN INRICHTING
De maten op de tekening zijn circa-maten. Deze zijn aangegeven in millimeters, tenzij anders vermeld. Bij de maatvoering tussen de wanden is geen rekening gehouden met enige wandafwerking, zoals wandtegels en spuitwerk. Daarnaast kunnen zich tijdens de bouw veranderingen voordoen, die kunnen leiden tot maatverschillen. Op de tekening aangegeven meubilair en apparatuur dienen alleen ter oriëntatie.

RENVOOI PLATTEGRONDEN

- SYMBOLLEN**
- Ruimte v.z.v. mechanische luchtafvoer, positie en aantal n.t.b. door installateur
 - Ruimte v.z.v. mechanische luchttoevoer, positie en aantal n.t.b. door installateur
 - Binnenunit warmte pomp en warmte terug winning ventilatie systeem
 - Ruimte v.z.v. vloerverwarming
 - hwa Hemelwaterafvoer

RENVOOI GEVELS

- SYMBOLLEN**
- Valraam (naar binnen)
 - Draaikiepraam (naar binnen draaiend)
 - Deur (naar binnen draaiend)
 - Deur (naar binnen draaiend)

ALGEMEEN

Project
Nieuwbouw 9 kantoren & 37 appartementen te Almelo

Schaal
1:100

Formaat
A1 (841x594)

Datum getekend
07 november 2023

Status
voorlopig

Onderdeel

Buiten bergingen

